



0 parter

- A5, A6 Dziekanat
- A9 Kierownik Dziekanatu
- A10 Sekretariat Wydziału Informatyki
- A12, A14 Dziekan Wydziału Informatyki

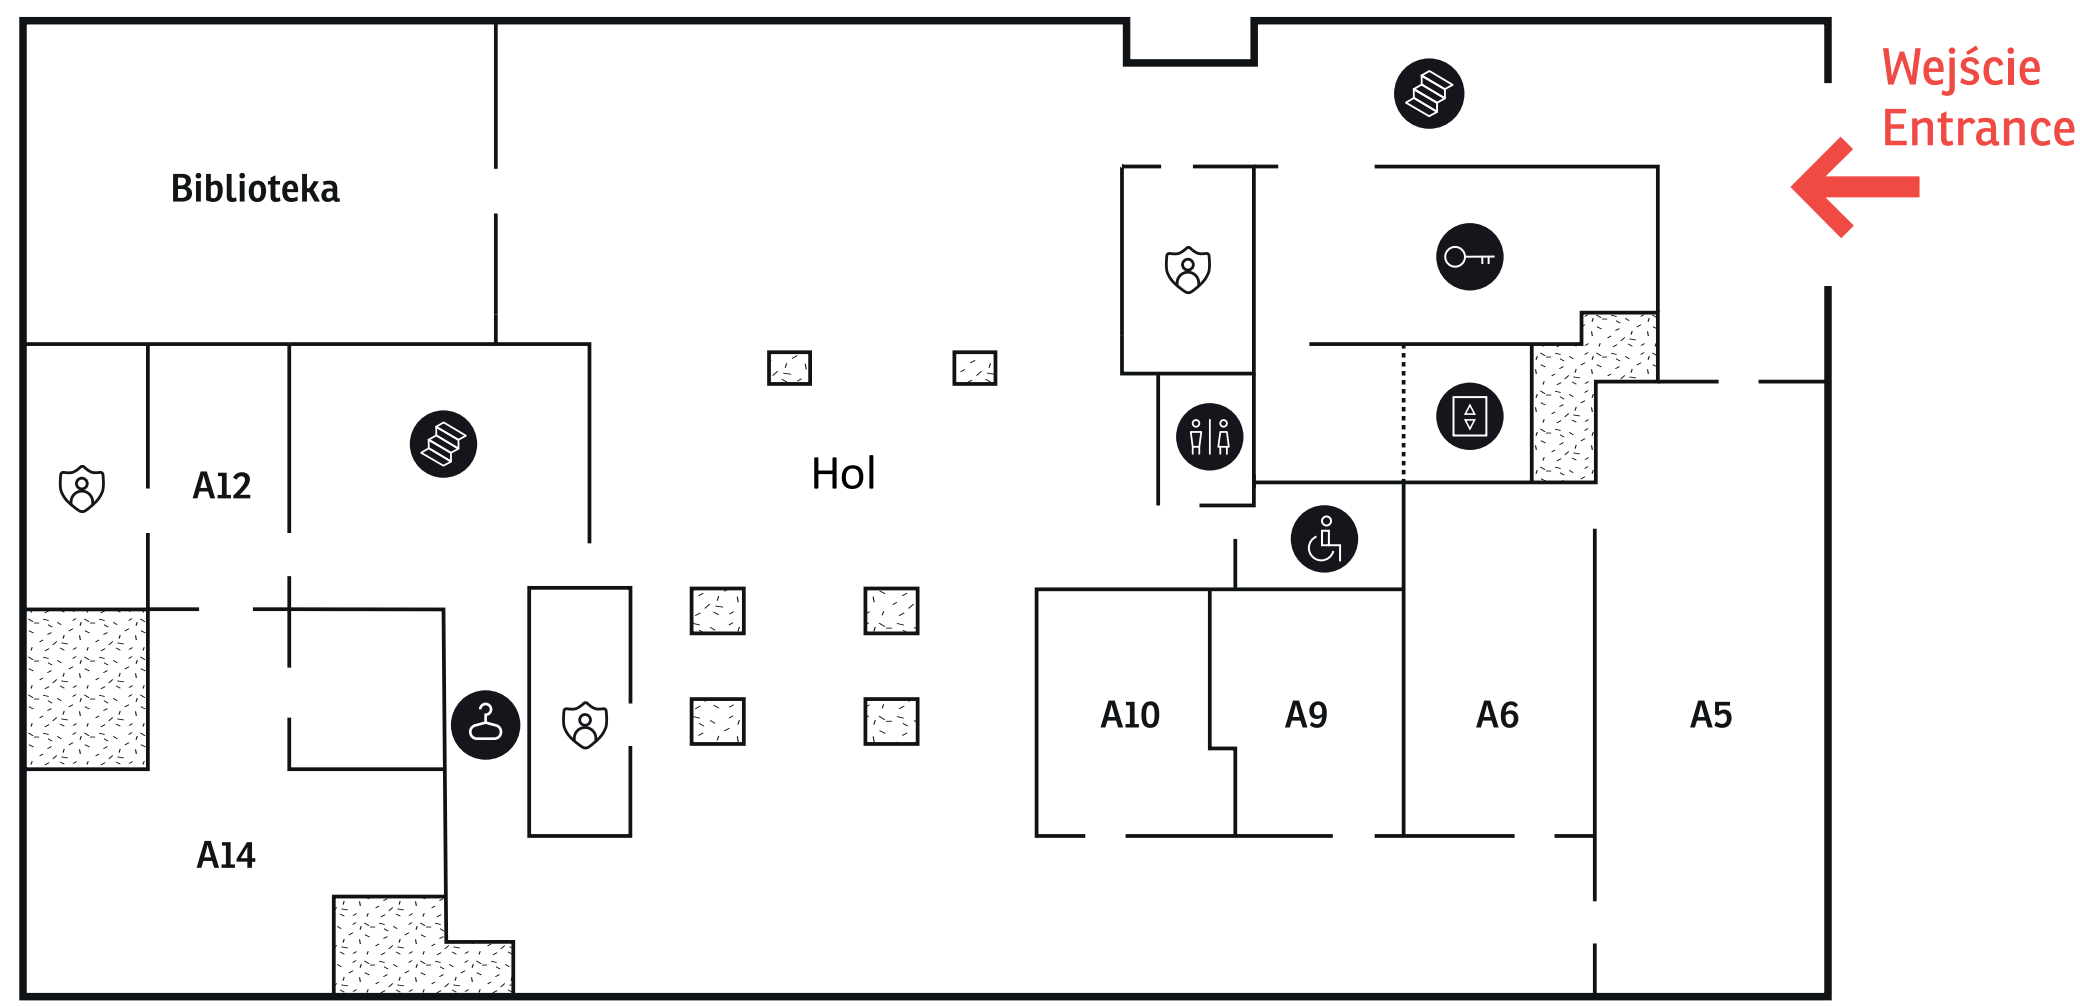


1 piętro

- A101, A102 Pracownia multimedialna
- A104, A105 Dział Promocji i Administracji
- A110, A112 Baza Systemowo-Sprzętowa (BSS)

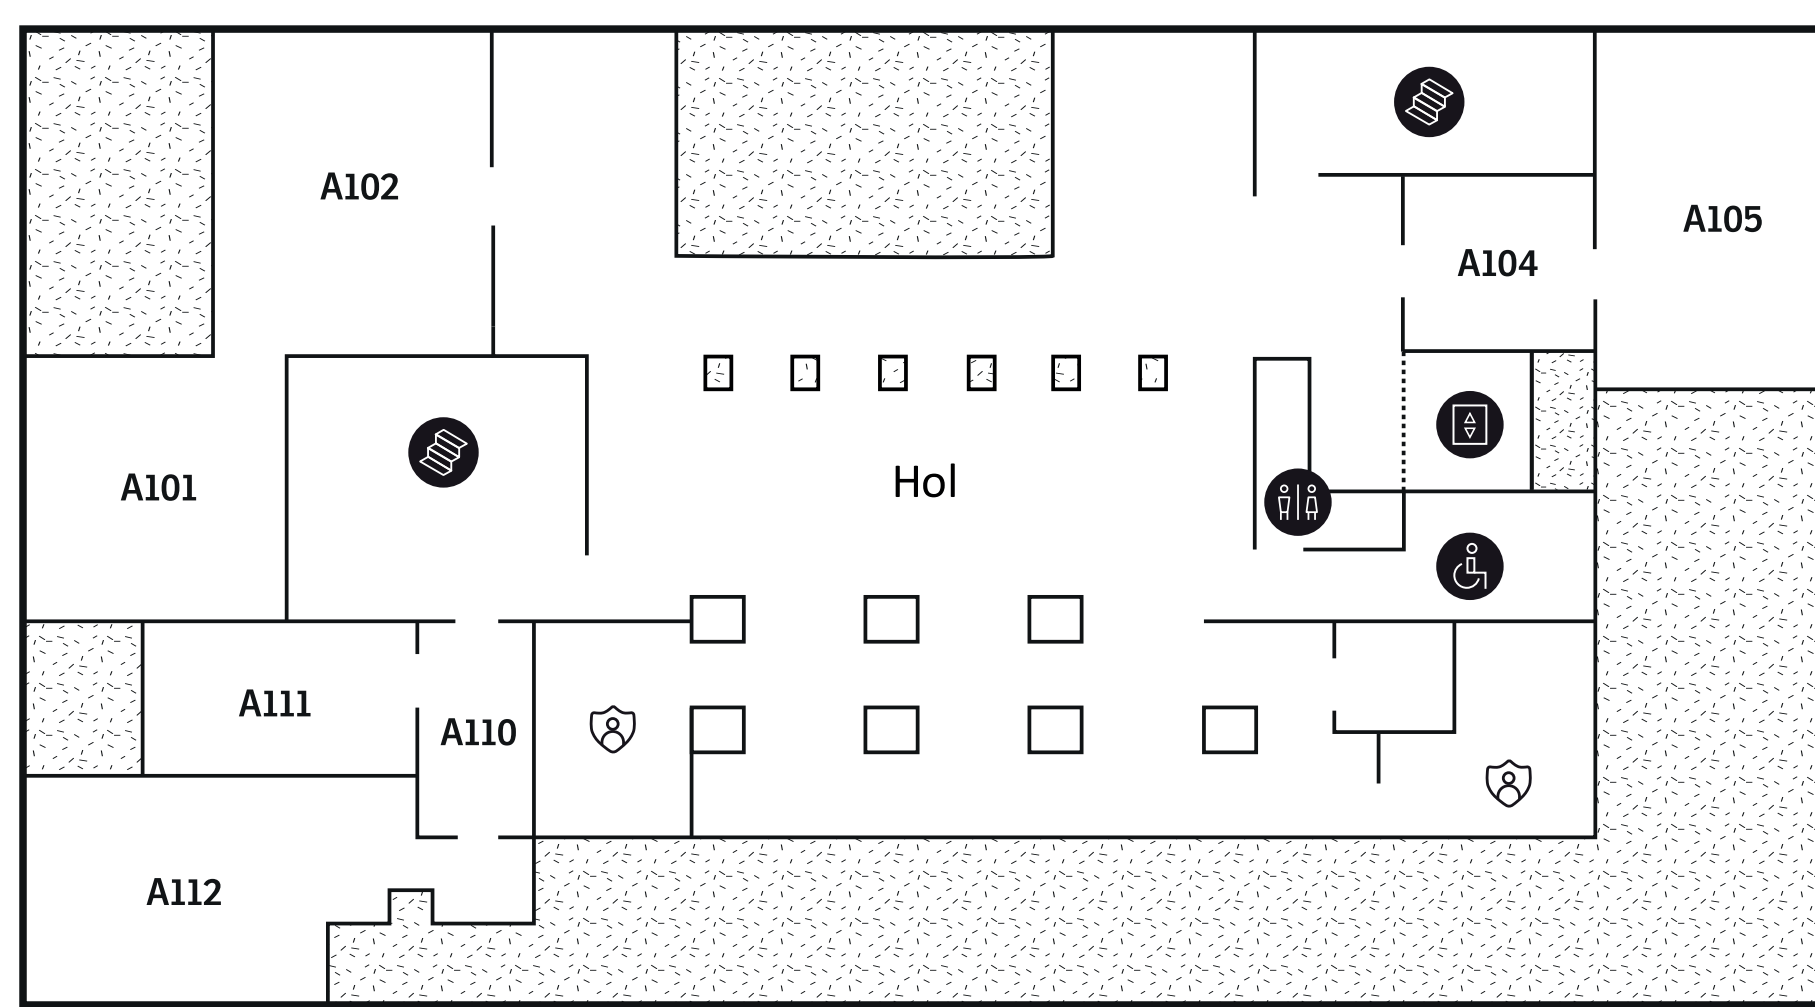


2 piętro

- A201, A202 Laboratorium fizyki
- A204 Pomieszczenie socjalne dla studentów
- A203 Laboratorium komputerowe
- A205, A206 Aula
- A210 Sala projektowa

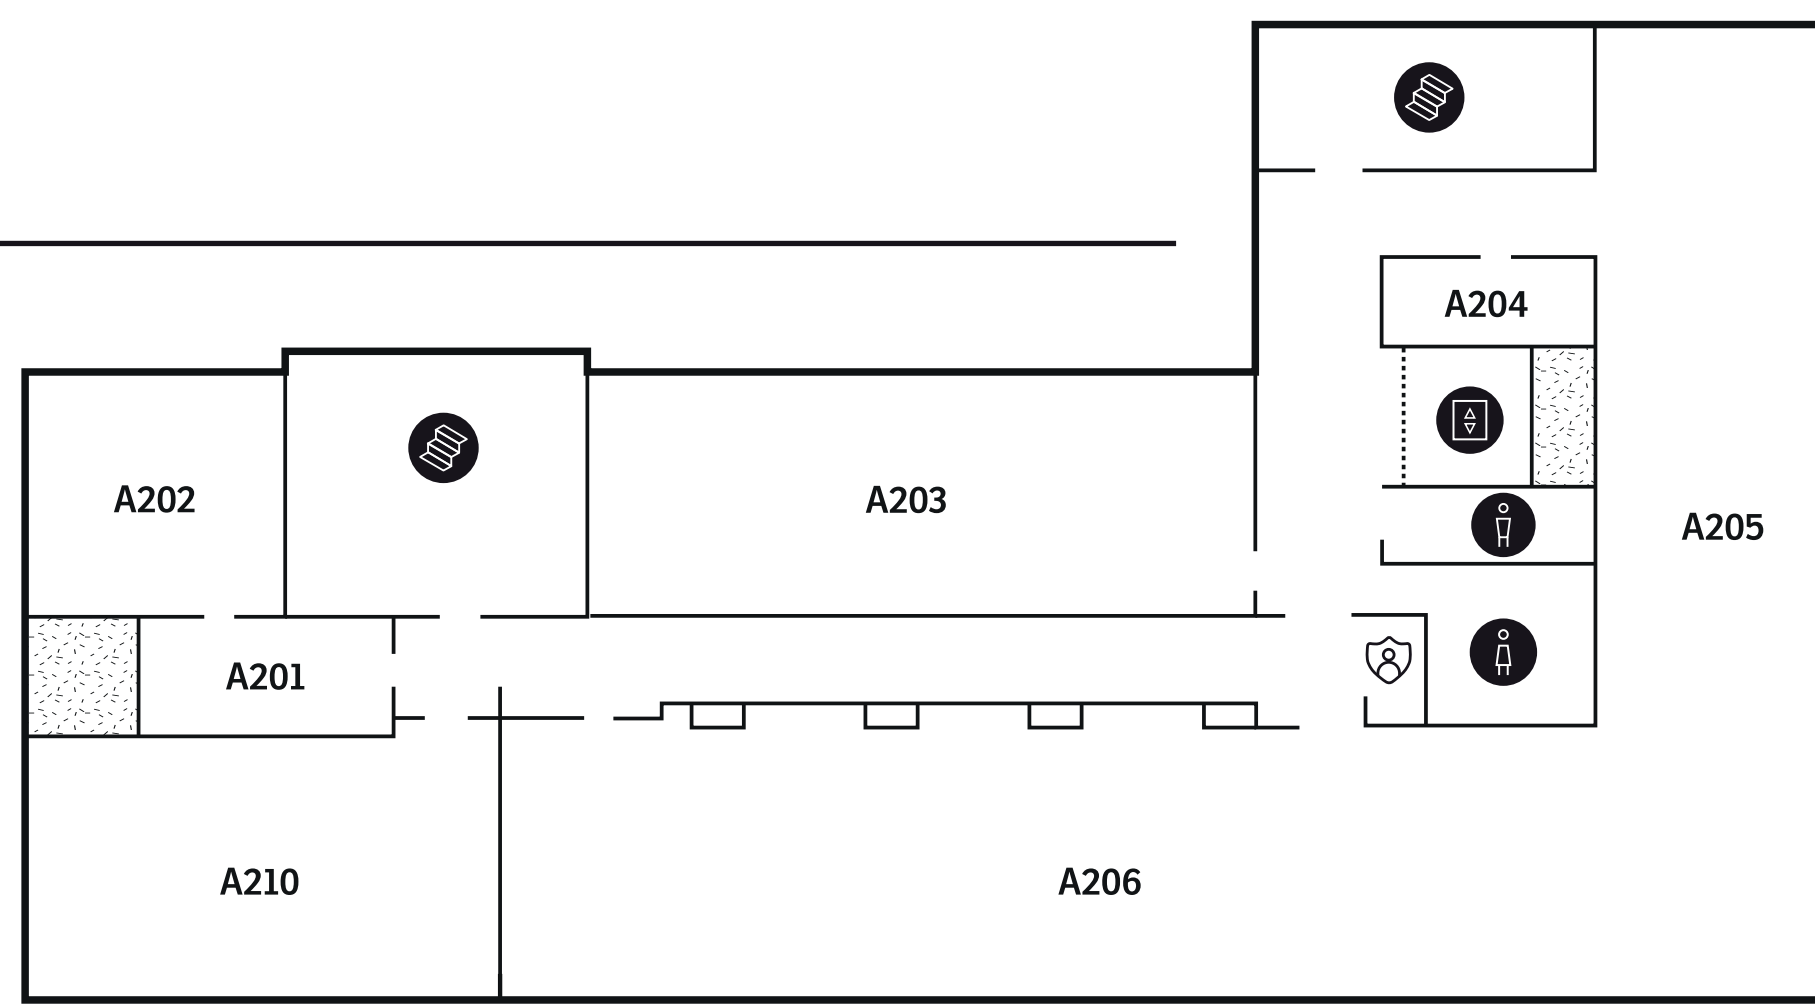


3 piętro

- A305 Studium Języków Obcych
- A310 Laboratorium komputerowe GameDev
- A311 Laboratorium komputerowe CISCO
- A302 Sala seminaryjna
- A303 Laboratorium komputerowe
- A308, A312 Sala wykładowa

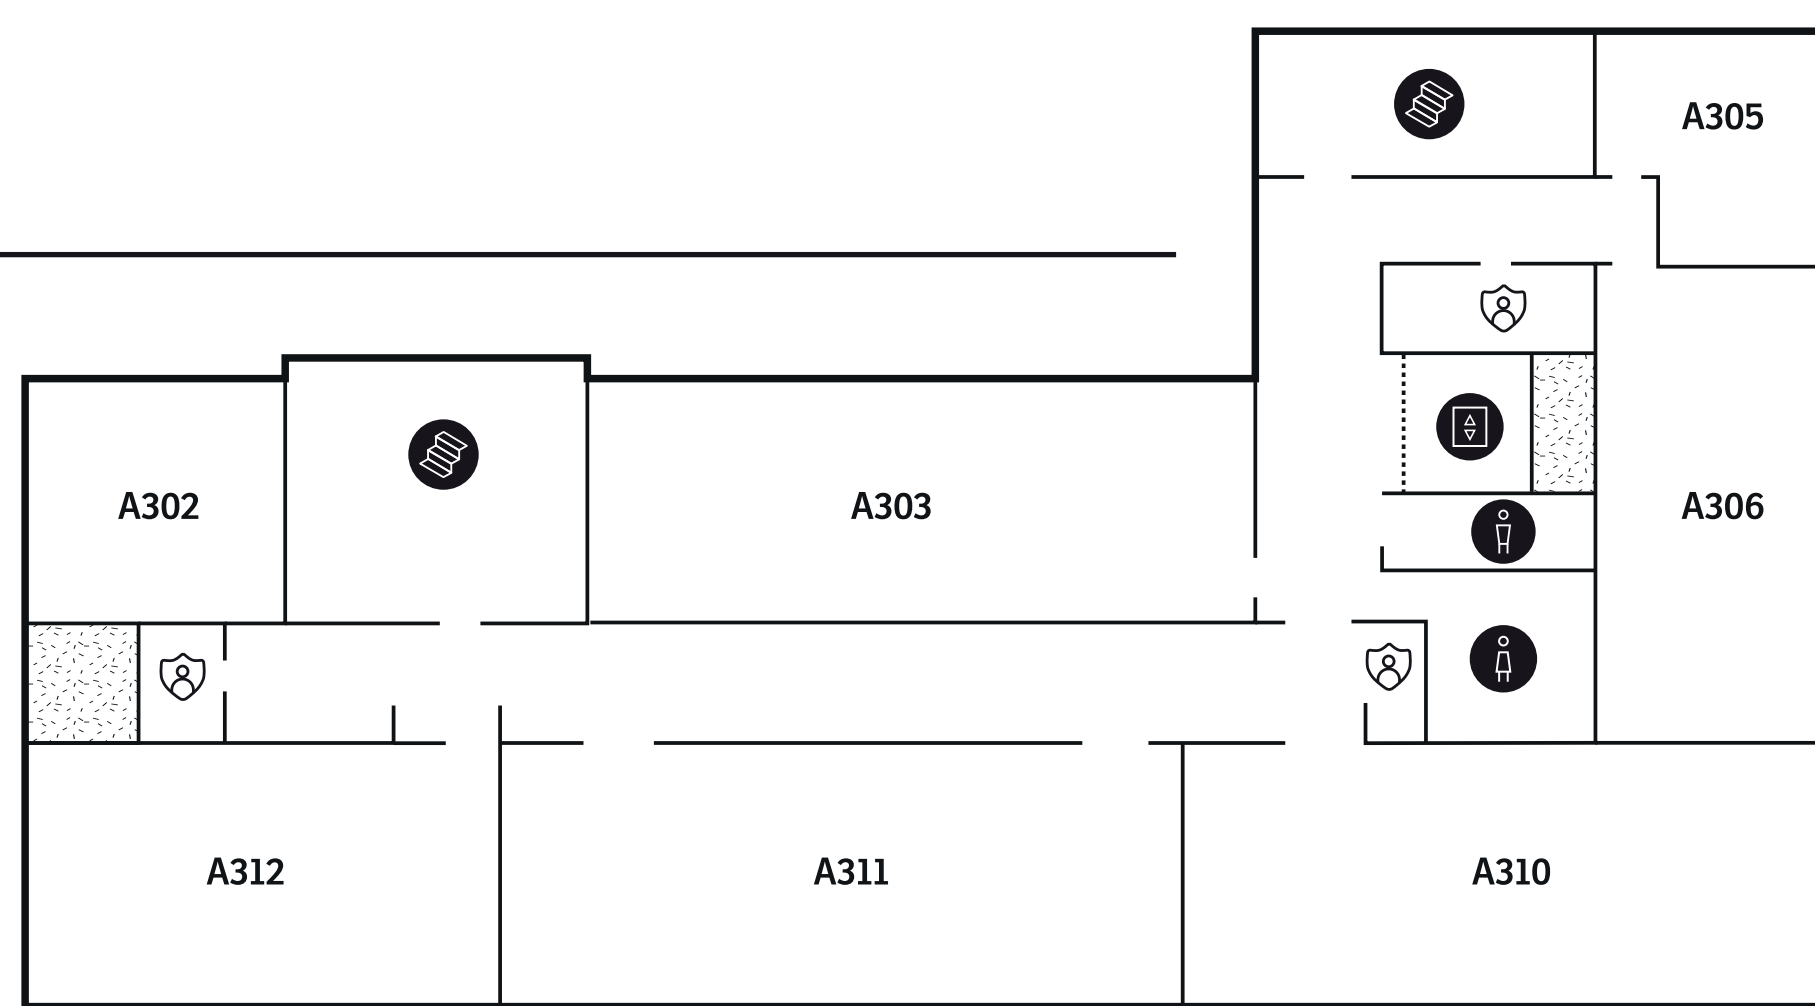


4 piętro

- A401, A402 Pomieszczenie socjalne dla pracowników
- A405, A406 Aula
- A403, A410 Laboratorium komputerowe

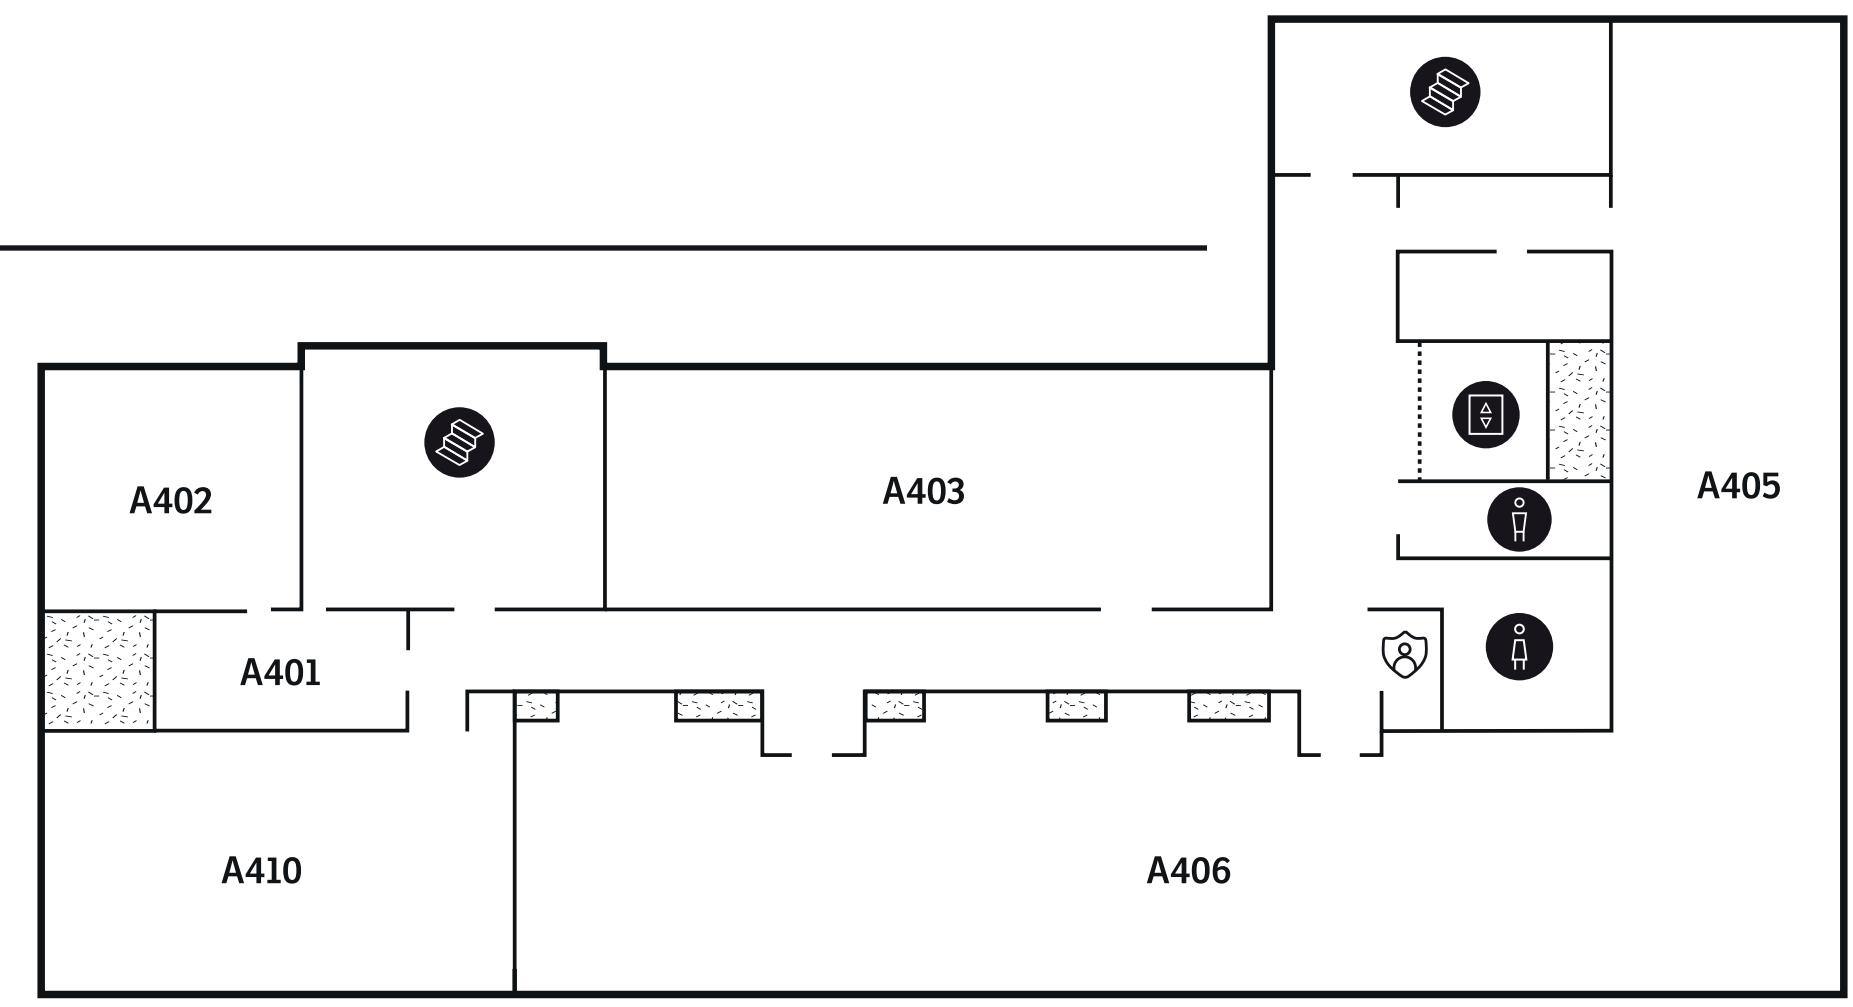


5 piętro

- A501, A507 Sala wykładowa
- A503 Sala konferencyjna
- A508 Pokój profesorski
- A502, A509 Laboratorium komputerowe

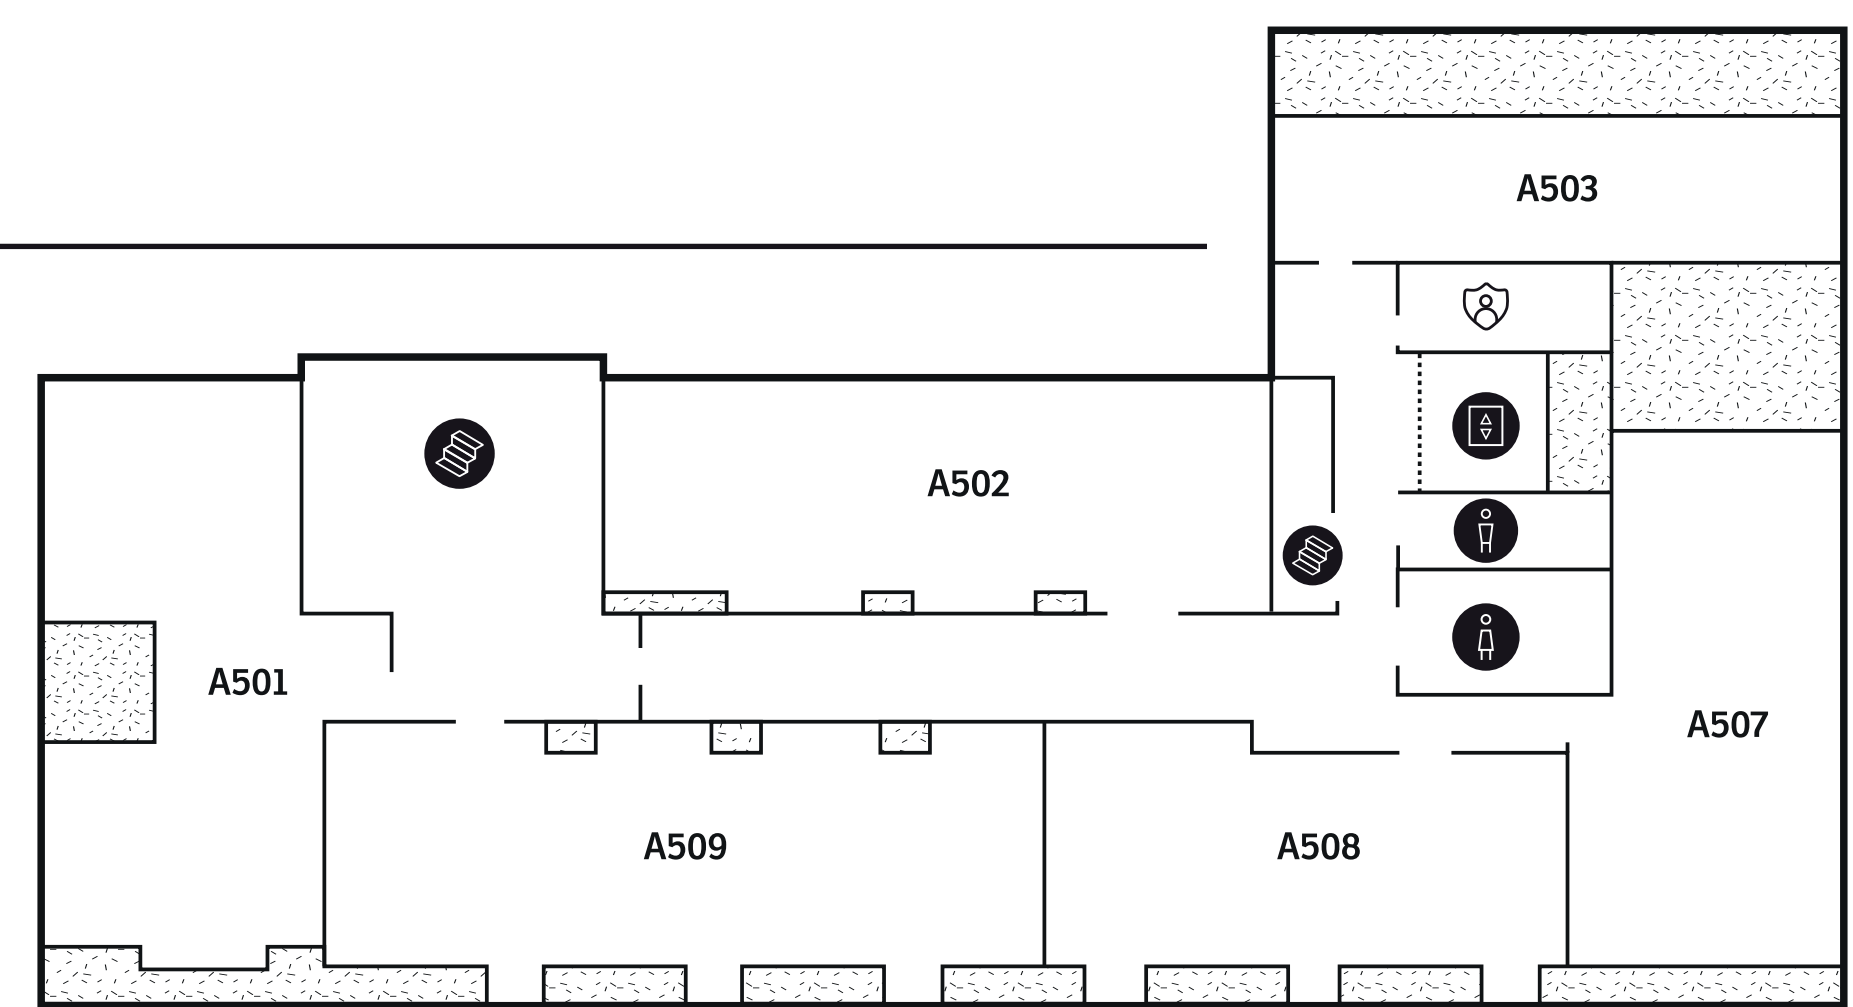

6 piętro Rektorskie

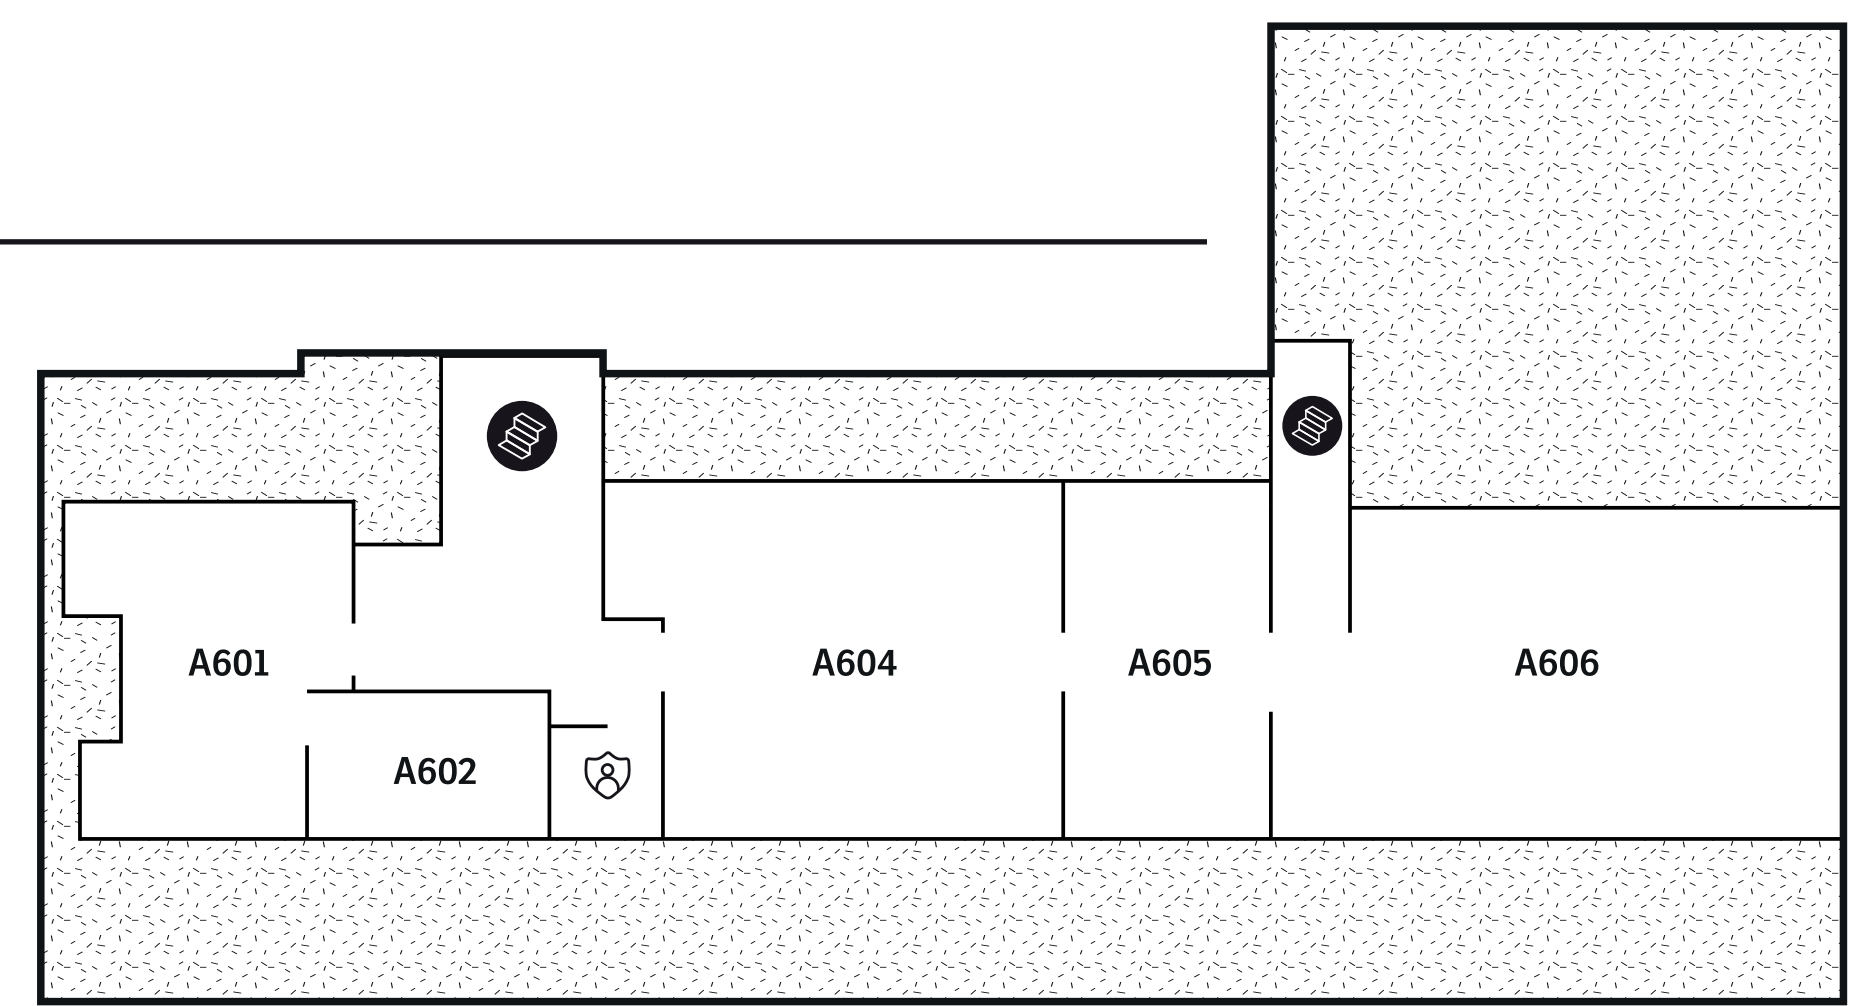

- Schody / Stairs
- Winda / Lift
- Ochrona / Security
- Pomieszczenie techniczne/gospodarcze / Technical/utility Room
- Toaleta męska / Men's Toilet/Washroom
- Toaleta damska / Ladies Toilet/Washroom
- Toaleta dla osób z niepełnosprawnością / Accessible Toilet/Washroom
- Szatnia / Cloakroom